


FRP (ブルコム) 製 昇降階段

マンホール孔の昇降にはFRP (ブルコム) 梯子とカーボン&ガラスHYBRID製リアサークルがお勧め。サークルサイズはFBなので自由自在。

雨水幹線等の大型多階層地下構造物には、軽量高強度なFRP (ブルコム) 階段および螺旋階段が工期短縮にも繋がります。軽量かつ主幹部の腐食もなく、分割すれば狭いマンホールからも搬入が可能です。

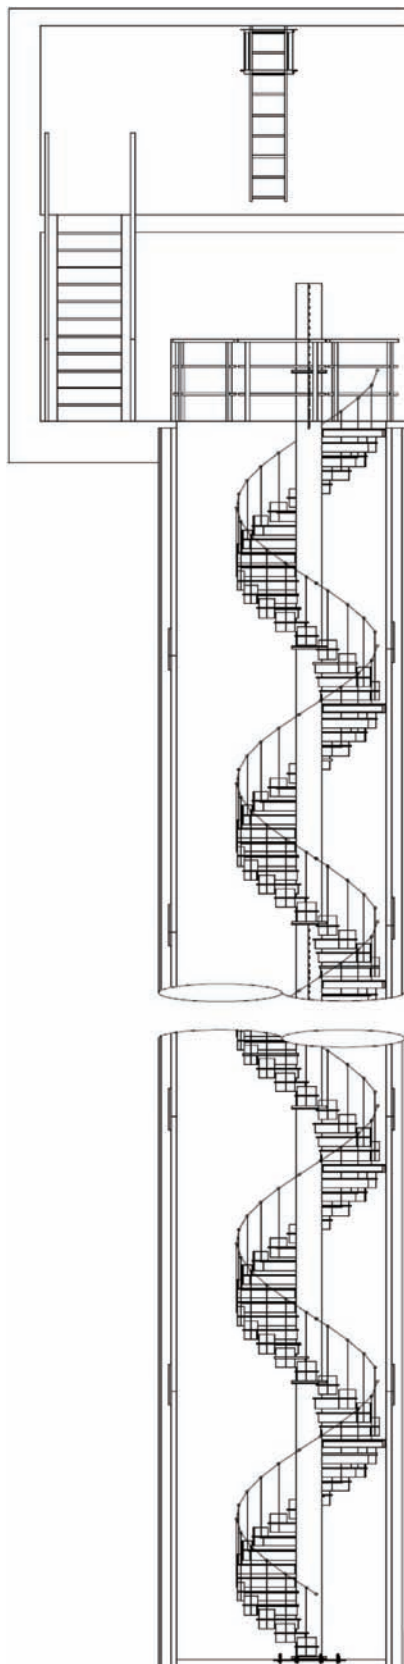

リアサークル

梯子

階段

螺旋階段

カーボンハイブリッドリアサークル & FRP梯子



FRP (ブルコム) 製 階段



FRP (ブルコム) 製 螺旋階段

